

PLAN REGULADOR COMUNAL DE CASABLANCA



MINISTERIO DE VIVIENDA Y URBANISMO
REGIÓN DE VALPARAÍSO

ILUSTRE MUNICIPALIDAD DE CASABLANCA

PRCC-M LOCALIDAD DE LOS MAITENES

SIMBOLOGÍA

- Limite Urbano
- Punto Limite Urbano (M1)
- Cartografía Base
 - División Predial
 - Edificaciones
- Red Hidrográfica
 - Río / Estero
 - Quebradas
- Topografía
 - Curvas de Nivel Principal
 - Curvas de Nivel Secundario
- Vialidad Estructurante
 - Vía Troncal
 - Vía Colectora Existente
 - Vía Servicio Existente
 - Vía Servicio Proyectada
 - Eje de Vía de referencia
- Áreas Urbanas
 - ZH-3A
 - ZHM-2
 - ZAV
- Zonas restringidas al desarrollo urbano
 - Riesgo de Inundación
 - Riesgo Remoción en Masa, Caídas de Rocas, Flujos o Deslizamientos de Suelo

APROBACIÓN Y CERTIFICACIÓN MUNICIPAL
El Secretario Municipal que suscribe, certifica que el presente Plan Regulador Comunal fue aprobado por el Concejo Municipal por Acuerdo N°..... adoptado en Sesión N°..... de fecha....., sancionado por el Decreto Alcaldicio N°..... de fecha.....

SECRETARIO MUNICIPAL
Ministro de Fe

ARCHIVO
CONSERVADOR DE BIENES RAÍCES

Certifico que el plano fue agregado bajo el N°..... y la Ordenanza bajo el N°..... del Registro del Conservador de Bienes Raíces de Casablanca del año.....

Ministro de Fe

INFORME SECRETARÍA REGIONAL MINISTERIAL DE VIVIENDA Y URBANISMO, REGIÓN DE VALPARAÍSO
El ministro de fe de la Secretaría Regional Ministerial de Vivienda y Urbanismo, Región de Valparaíso, certifica que el presente plano, memoria y ordenanza del Plan Regulador Comunal de Casablanca fue aprobado mediante Informe técnico N°..... de fecha.....

SECRETARIO REGIONAL MINISTERIAL
Ministro de Fe

REGION DE VALPARAÍSO
SECRETARÍA REGIONAL MINISTERIAL

Certifico que la Resolución N°..... de fecha..... fue publicada en el diario oficial con fecha.....

Ministro de Fe




FUENTE CARTOGRÁFICA GEODÉSICA
Actualización Restitución Aerofotogramétrica IGM, Escala 1:50.000 y correcciones cartográficas en base a imagen satelital Pleiades del 24 de octubre de 2012, DigitalGlobe.
Sistema de Coordenadas UTM, Datum WGS 84, Huso H 19 S

ESCALA 1:5.000

ESCALA GRÁFICA: 150, 100, 50, 0, 100, 200 M

FECHA

Arquitecto Informante: Claudia Gonzalez

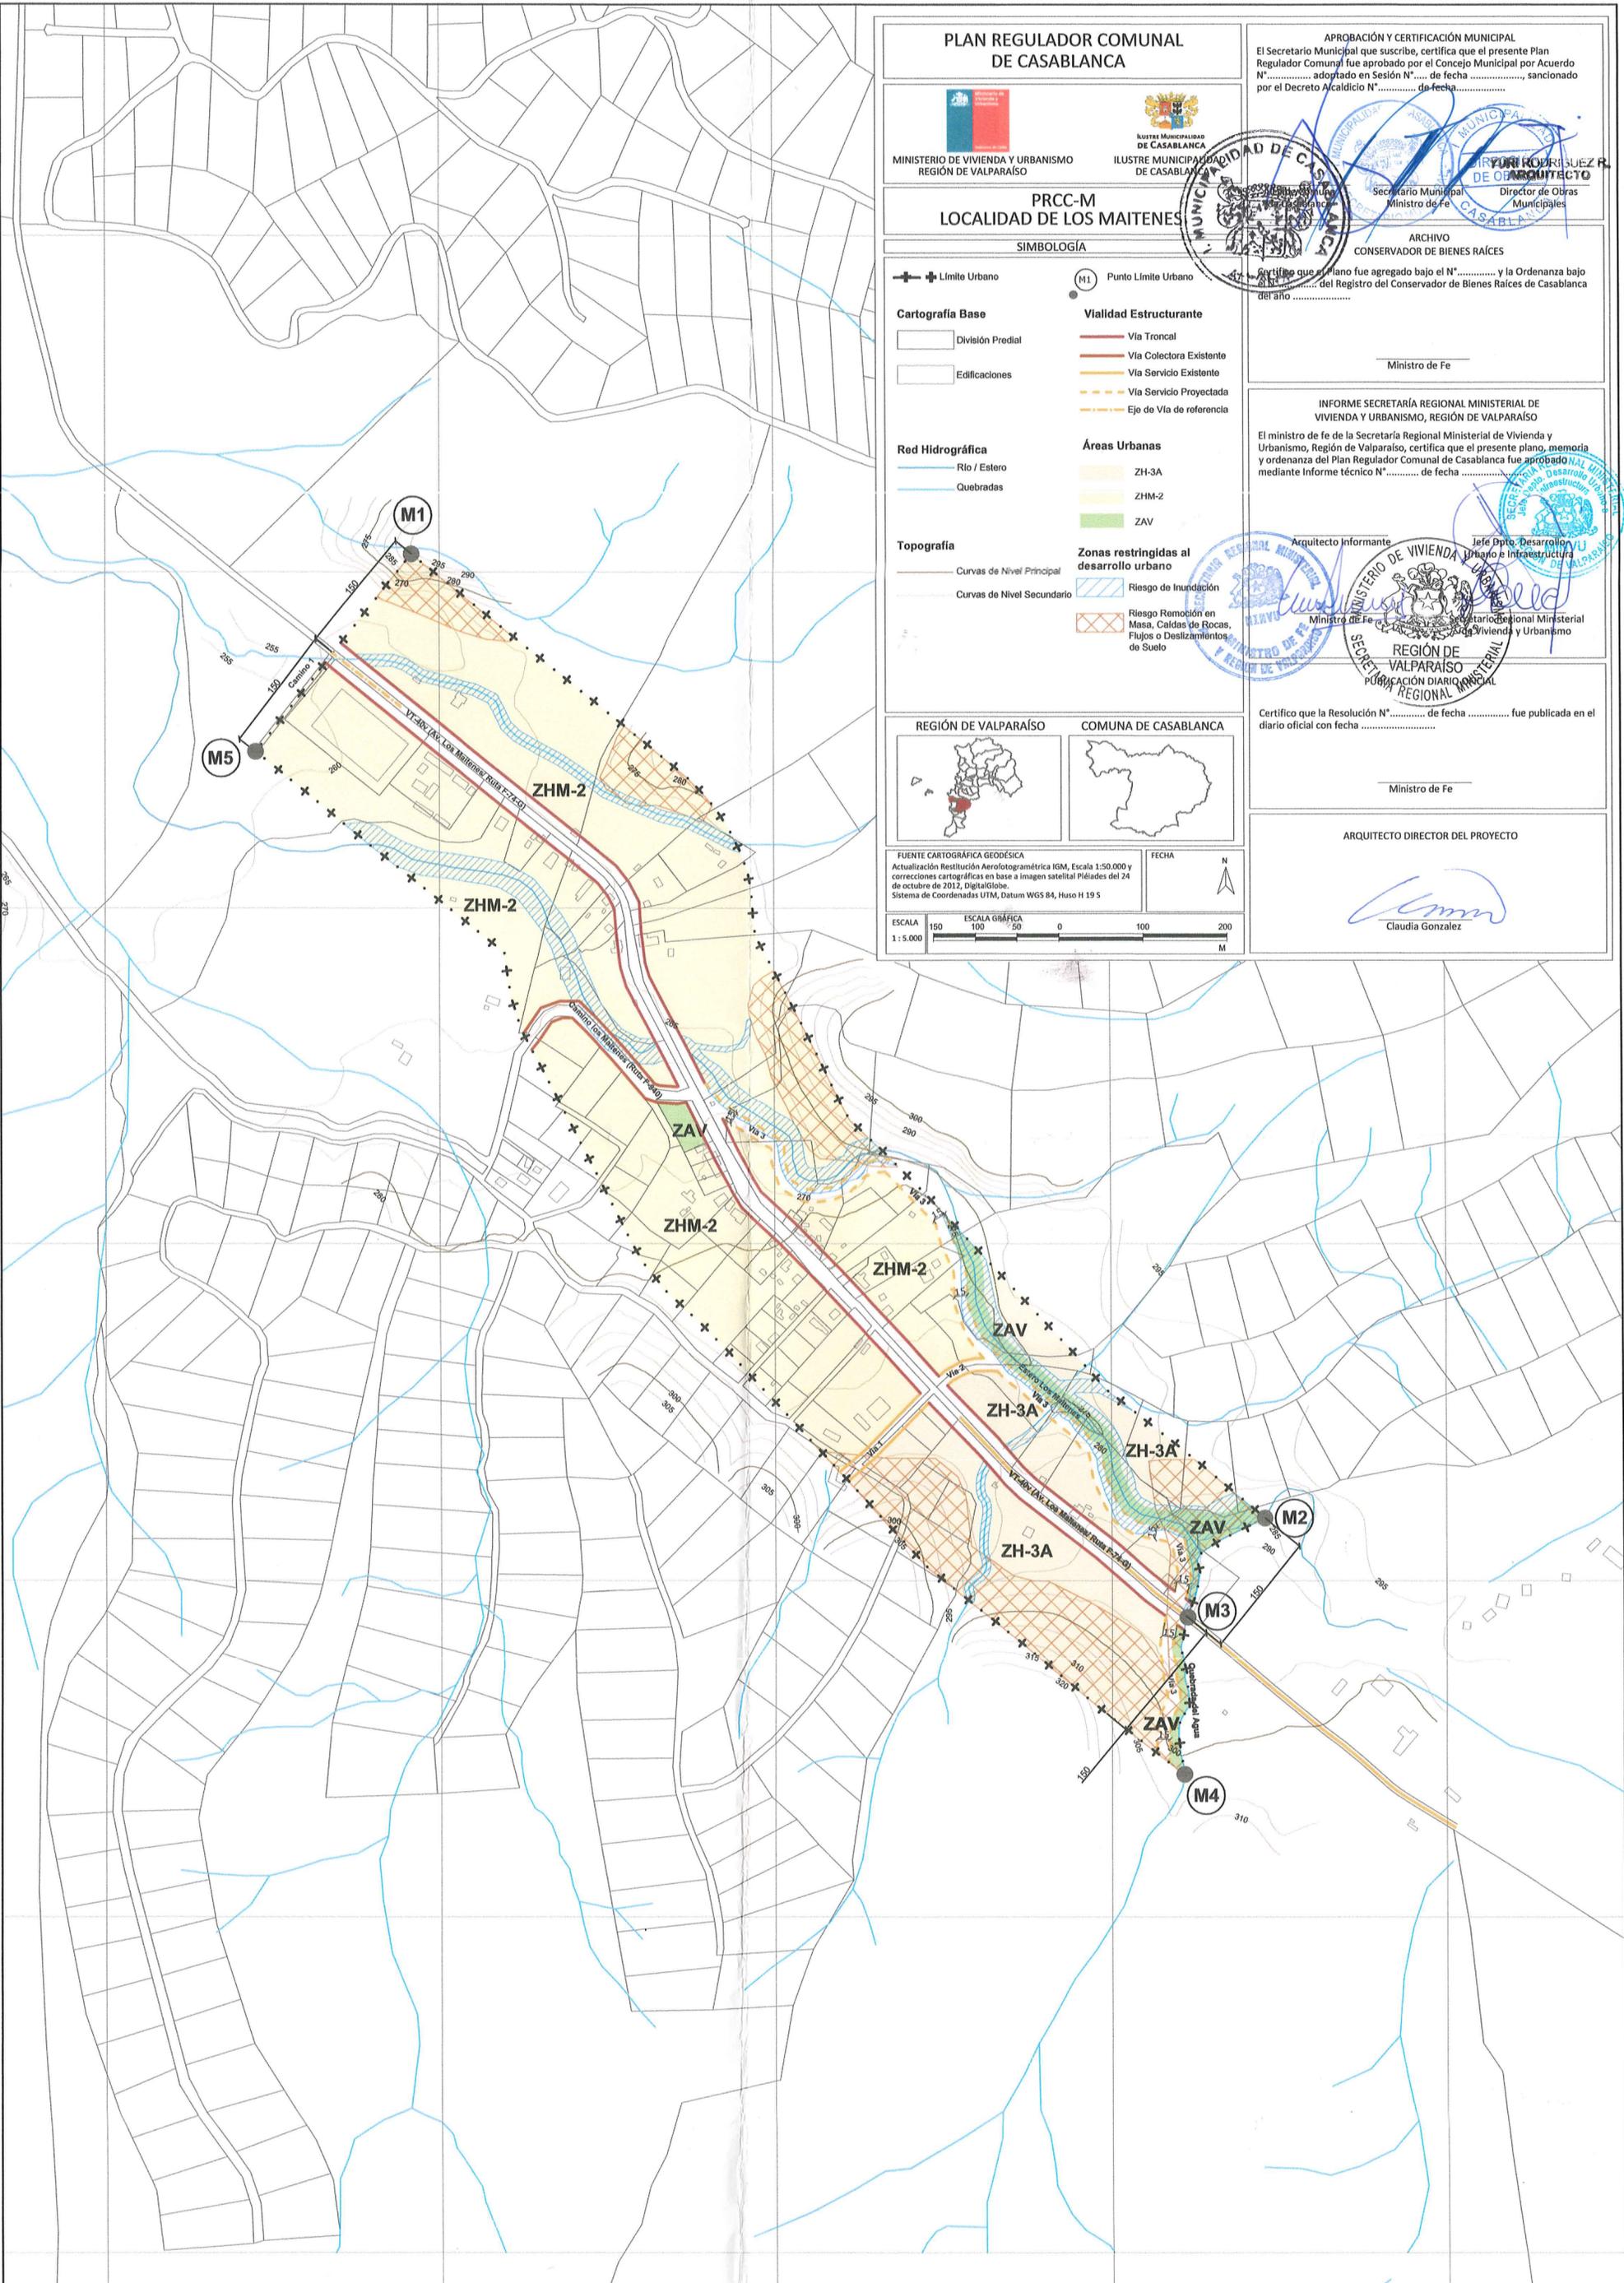

6299700
6300100
6300500
6300900
6301300
6301700
6302100

6299700
6300100
6300500
6300900
6301300
6301700
6302100