

# PLAN REGULADOR COMUNAL DE CASABLANCA




MINISTERIO DE VIVIENDA Y URBANISMO  
REGIÓN DE VALPARAÍSO

ILUSTRE MUNICIPALIDAD DE CASABLANCA

## PRCC-D LOCALIDAD DE LAS DICHAS

### SIMBOLOGÍA

<ul style="list-style-type: none"> <li>Limite Urbano</li> <li>Cartografía Base           <ul style="list-style-type: none"> <li>División Predial</li> <li>Edificaciones</li> <li>Soleras</li> <li>Áreas Verdes Existentes</li> </ul> </li> <li>Red Hidrográfica           <ul style="list-style-type: none"> <li>Río / Estero</li> <li>Quebradas</li> </ul> </li> <li>Topografía           <ul style="list-style-type: none"> <li>Curva de Nivel Principal</li> <li>Curva de Nivel Secundaria</li> </ul> </li> <li>Áreas y elementos de protección de recursos de valor patrimonial           <ul style="list-style-type: none"> <li>ICH</li> </ul> </li> </ul>	<ul style="list-style-type: none"> <li>Punto Limite Urbano</li> <li>Vialidad Estructurante           <ul style="list-style-type: none"> <li>Vía Troncal</li> <li>Vía Colectora Existente</li> <li>Vía Colectora Proyectada</li> <li>Vía Colectora Ensanche</li> <li>Vía Servicio Existente</li> <li>Vía Servicio Proyectada</li> <li>Vía Servicio Ensanche</li> <li>Cicloviías</li> </ul> </li> <li>Áreas Urbanas           <ul style="list-style-type: none"> <li>ZH-6</li> <li>ZHM-2</li> <li>ZED</li> <li>ZAV</li> </ul> </li> <li>Zonas restringidas al desarrollo urbano           <ul style="list-style-type: none"> <li>Riesgo de Inundación</li> <li>Riesgo Remoción en Masa, Caídas de Rocas, Flujos o Deslizamientos de Suelo</li> </ul> </li> </ul>
---	--

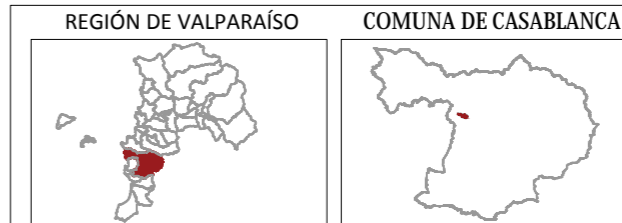

FUENTE CARTOGRÁFICA GEODÉSICA  
Actualización Restitución Aerofotogramétrica IGM, Escala 1:50.000 y correcciones cartográficas en base a imagen satelital Pleiades del 18 de enero de 2011. DigitalGlobe. Sistema de Coordenadas UTM, Datum WGS 84, Huso H 19 S

FECHA  
Junio 2017

ESCALA  
1 : 5.000

ESCALA GRÁFICA  
150 100 50 0 100 200 M

APROBACIÓN Y CERTIFICACIÓN MUNICIPAL  
El Secretario Municipal que suscribe, certifica que el presente Plan Regulador Comunal fue aprobado por el Concejo Municipal por Acuerdo N°..... adoptado en Sesión N°..... de fecha ..... sancionado por el Decreto Alcaldicio N°..... de fecha.....

Alcalde Comuna de Casablanca      Secretario Municipal Ministro de Fe      Director de Obras Municipales

INFORME SECRETARÍA REGIONAL MINISTERIAL DE VIVIENDA Y URBANISMO, REGIÓN DE VALPARAÍSO  
El ministro de fe de la Secretaría Regional Ministerial de Vivienda y Urbanismo, Región de Valparaíso, certifica que el presente plano, memoria y ordenanza del Plan Regulador Comunal de Casablanca fue aprobado mediante Informe técnico N°..... de fecha .....

Arquitecto Informante      Jefe Dpto. Desarrollo Urbano e Infraestructura

Ministro de Fe      Secretario Regional Ministerial de Vivienda y Urbanismo

PUBLICACIÓN DIARIO OFICIAL  
Certifico que la Resolución N°..... de fecha ..... fue publicada en el diario oficial con fecha .....

Ministro de Fe

ARCHIVO CONSERVADOR DE BIENES RAÍCES  
Certifico que el Plano fue agregado bajo el N°..... y la Ordenanza bajo el N°..... del Registro del Conservador de Bienes Raíces de Casablanca del año .....

Ministro de Fe

CONSULTOR  
Arquitecto del estudio

