


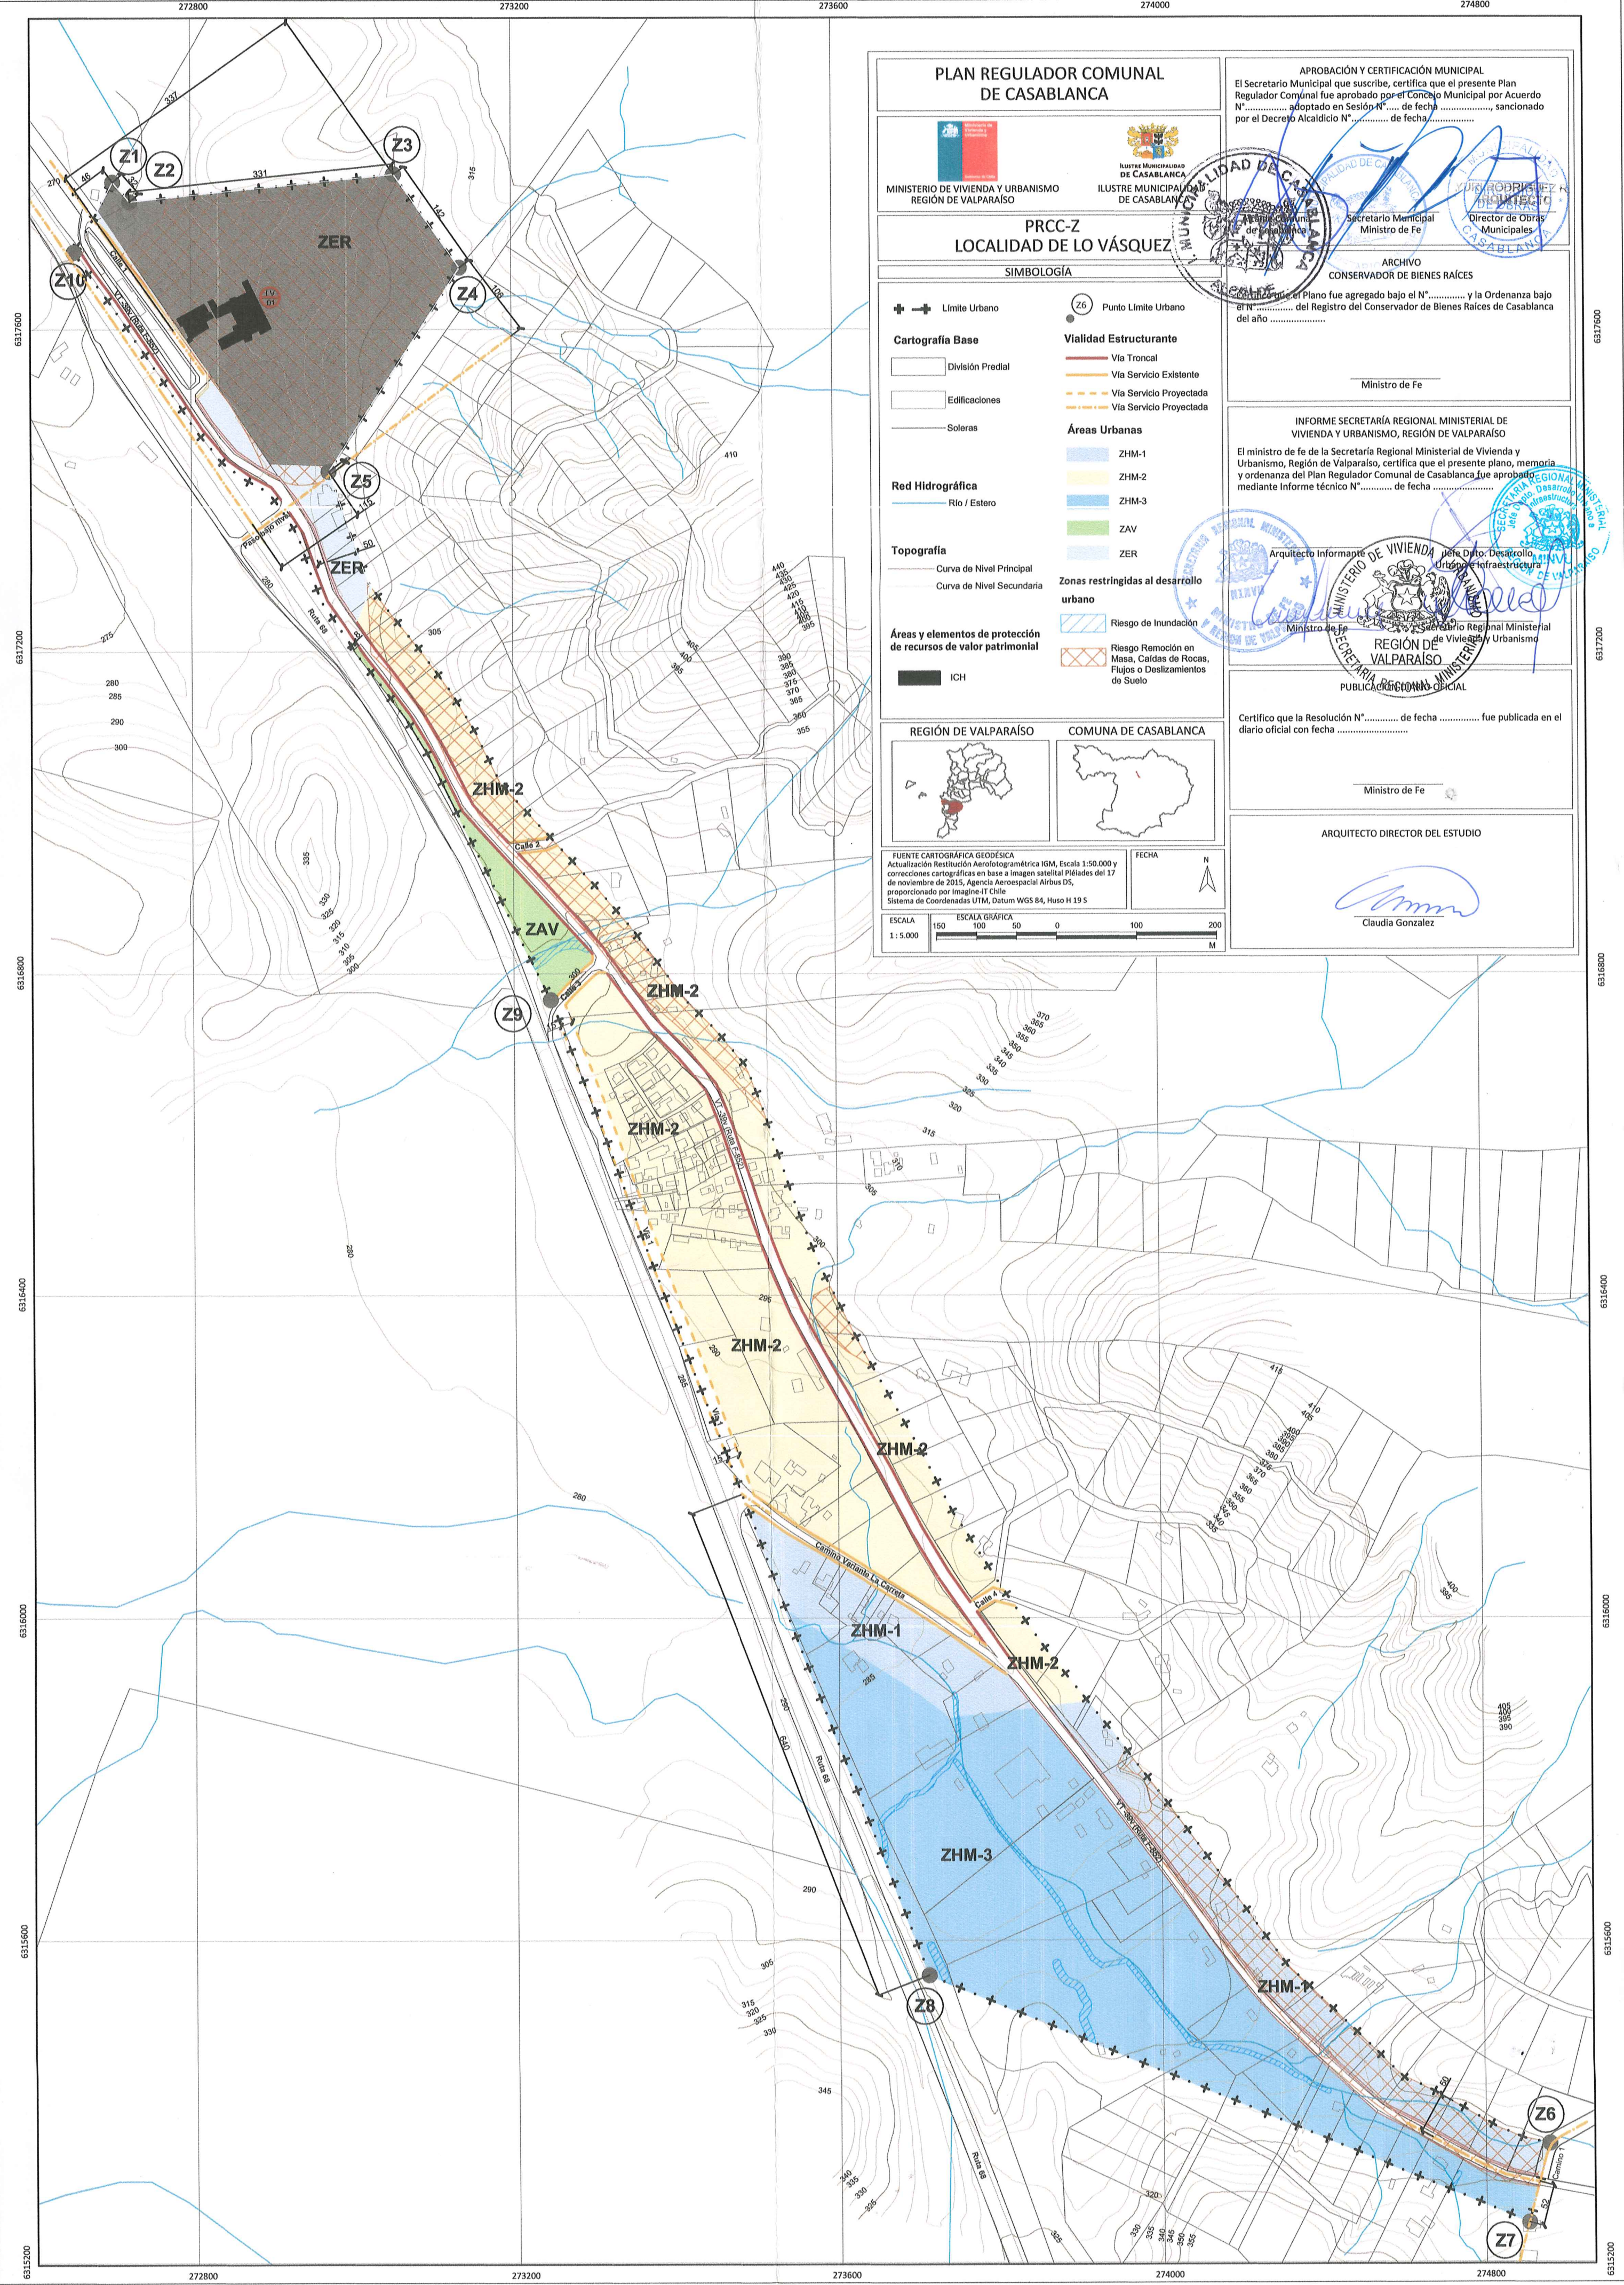

PLAN REGULADOR COMUNAL
DE CASABLANCA

MINISTERIO DE VIVIENDA Y URBANISMO
REGIÓN DE VALPARAÍSO

ILUSTRE MUNICIPALIDAD DE CASABLANCA

PRCC-Z
LOCALIDAD DE LO VÁSQUEZ

SIMBOLOGÍA

—+— Límite Urbano

División Predial

Edificaciones

Soleras

Red Hidrográfica

— Curva de Nivel Principal

— Curva de Nivel Secundaria

Topografía

Áreas y elementos de protección de recursos de valor patrimonial

ICH

● Z6 Punto Límite Urbano

Vialidad Estructurante

Vía Troncal

Vía Servicio Existente

Vía Servicio Proyectada

Vía Servicio Proyectada

Áreas Urbanas

ZHM-1

ZHM-2

ZHM-3

ZAV

ZER

Zonas restringidas al desarrollo urbano

Riesgo de Inundación

Riesgo Remoción en Masa, Caldas de Rocas, Flujos o Deslizamientos de Suelo

REGIÓN DE VALPARAÍSO

COMUNA DE CASABLANCA

FUENTE CARTOGRAFÍA GEODÉSICA

Actualización Restitución Aerofotogramétrica IGM, Escala 1:50.000 y correcciones cartográficas en base a Imagen satelital Pléiades del 17 de noviembre de 2015, Agencia Aeroespacial Airbus DS, proporcionado por Imagine-IT Chile

Sistema de Coordenadas UTM, Datum WGS 84, Huso H 19 S

ESCALA

1:5.000

ESCALA GRÁFICA

150 100 50 0 100 200

M

FECHA

N

APROBACIÓN Y CERTIFICACIÓN MUNICIPAL

El Secretario Municipal que suscribe, certifica que el presente Plan Regulador Comunal fue aprobado por el Concejo Municipal por Acuerdo N°..... adoptado en Sesión N°..... de fecha, sancionado por el Decreto Alcaldicio N°..... de fecha

Secretario Municipal
Ministro de Fe

Director de Obras Municipales

ARCHIVO

CONSERVADOR DE BIENES RAÍCES

Continúa el Plan que fue agregado bajo el N°..... y la Ordenanza bajo el N°..... del Registro del Conservador de Bienes Raíces de Casablanca del año

Ministro de Fe

INFORME SECRETARÍA REGIONAL MINISTERIAL DE VIVIENDA Y URBANISMO, REGIÓN DE VALPARAÍSO

El ministro de fe de la Secretaría Regional Ministerial de Vivienda y Urbanismo, Región de Valparaíso, certifica que el presente plano, memoria y ordenanza del Plan Regulador Comunal de Casablanca fue aprobado mediante Informe técnico N°..... de fecha

Arquitecto Informante

Ministro de Fe

SECRETARÍA REGIONAL MINISTERIAL DE VIVIENDA Y URBANISMO

REGIÓN DE VALPARAÍSO

PUBLICACIÓN OFICIAL

Certifico que la Resolución N°..... de fecha fue publicada en el diario oficial con fecha

Ministro de Fe

ARQUITECTO DIRECTOR DEL ESTUDIO

Claudia Gonzalez